

STAROSTA BIESZCZADZKI
38-700 Ustrzyki Dolne, ul. Bełska 22

z up. STAROSTY

mgr Anna Krystian
Kierownik Wydziału Komunikacji
i Drogownictwa


B-36 ist.
do likwidacji

Inwestor:		ECO IN spółka z o.o. ul. Powsińska 18, 02-920 Warszawa	
Nazwa zadania:		Projekt czasowe zmiany organizacji ruchu na ul. Kolejowej nr 119233R na czas trwania festiwalu "ZEW SIĘ BUDZI"	
Projektant:	Podpis	inż. Jacek Bisz	Skala: 1:500
inż. Jacek Bisz		specjalność: budowa dróg i mostów kołowych i kolejowych	Data: 03.2023
Nazwa rysunku:	PLAN OZNAKOWANIA DROGI		Numer rysunku: 1


STAROSTA BIESZCZADZKI
38-700 Ustrzyki Dolne, ul. Belska 22

z up. STAROSTY

inż. Anna Krystian
Asystent Wydziału Komunikacji
i Drogownictwa

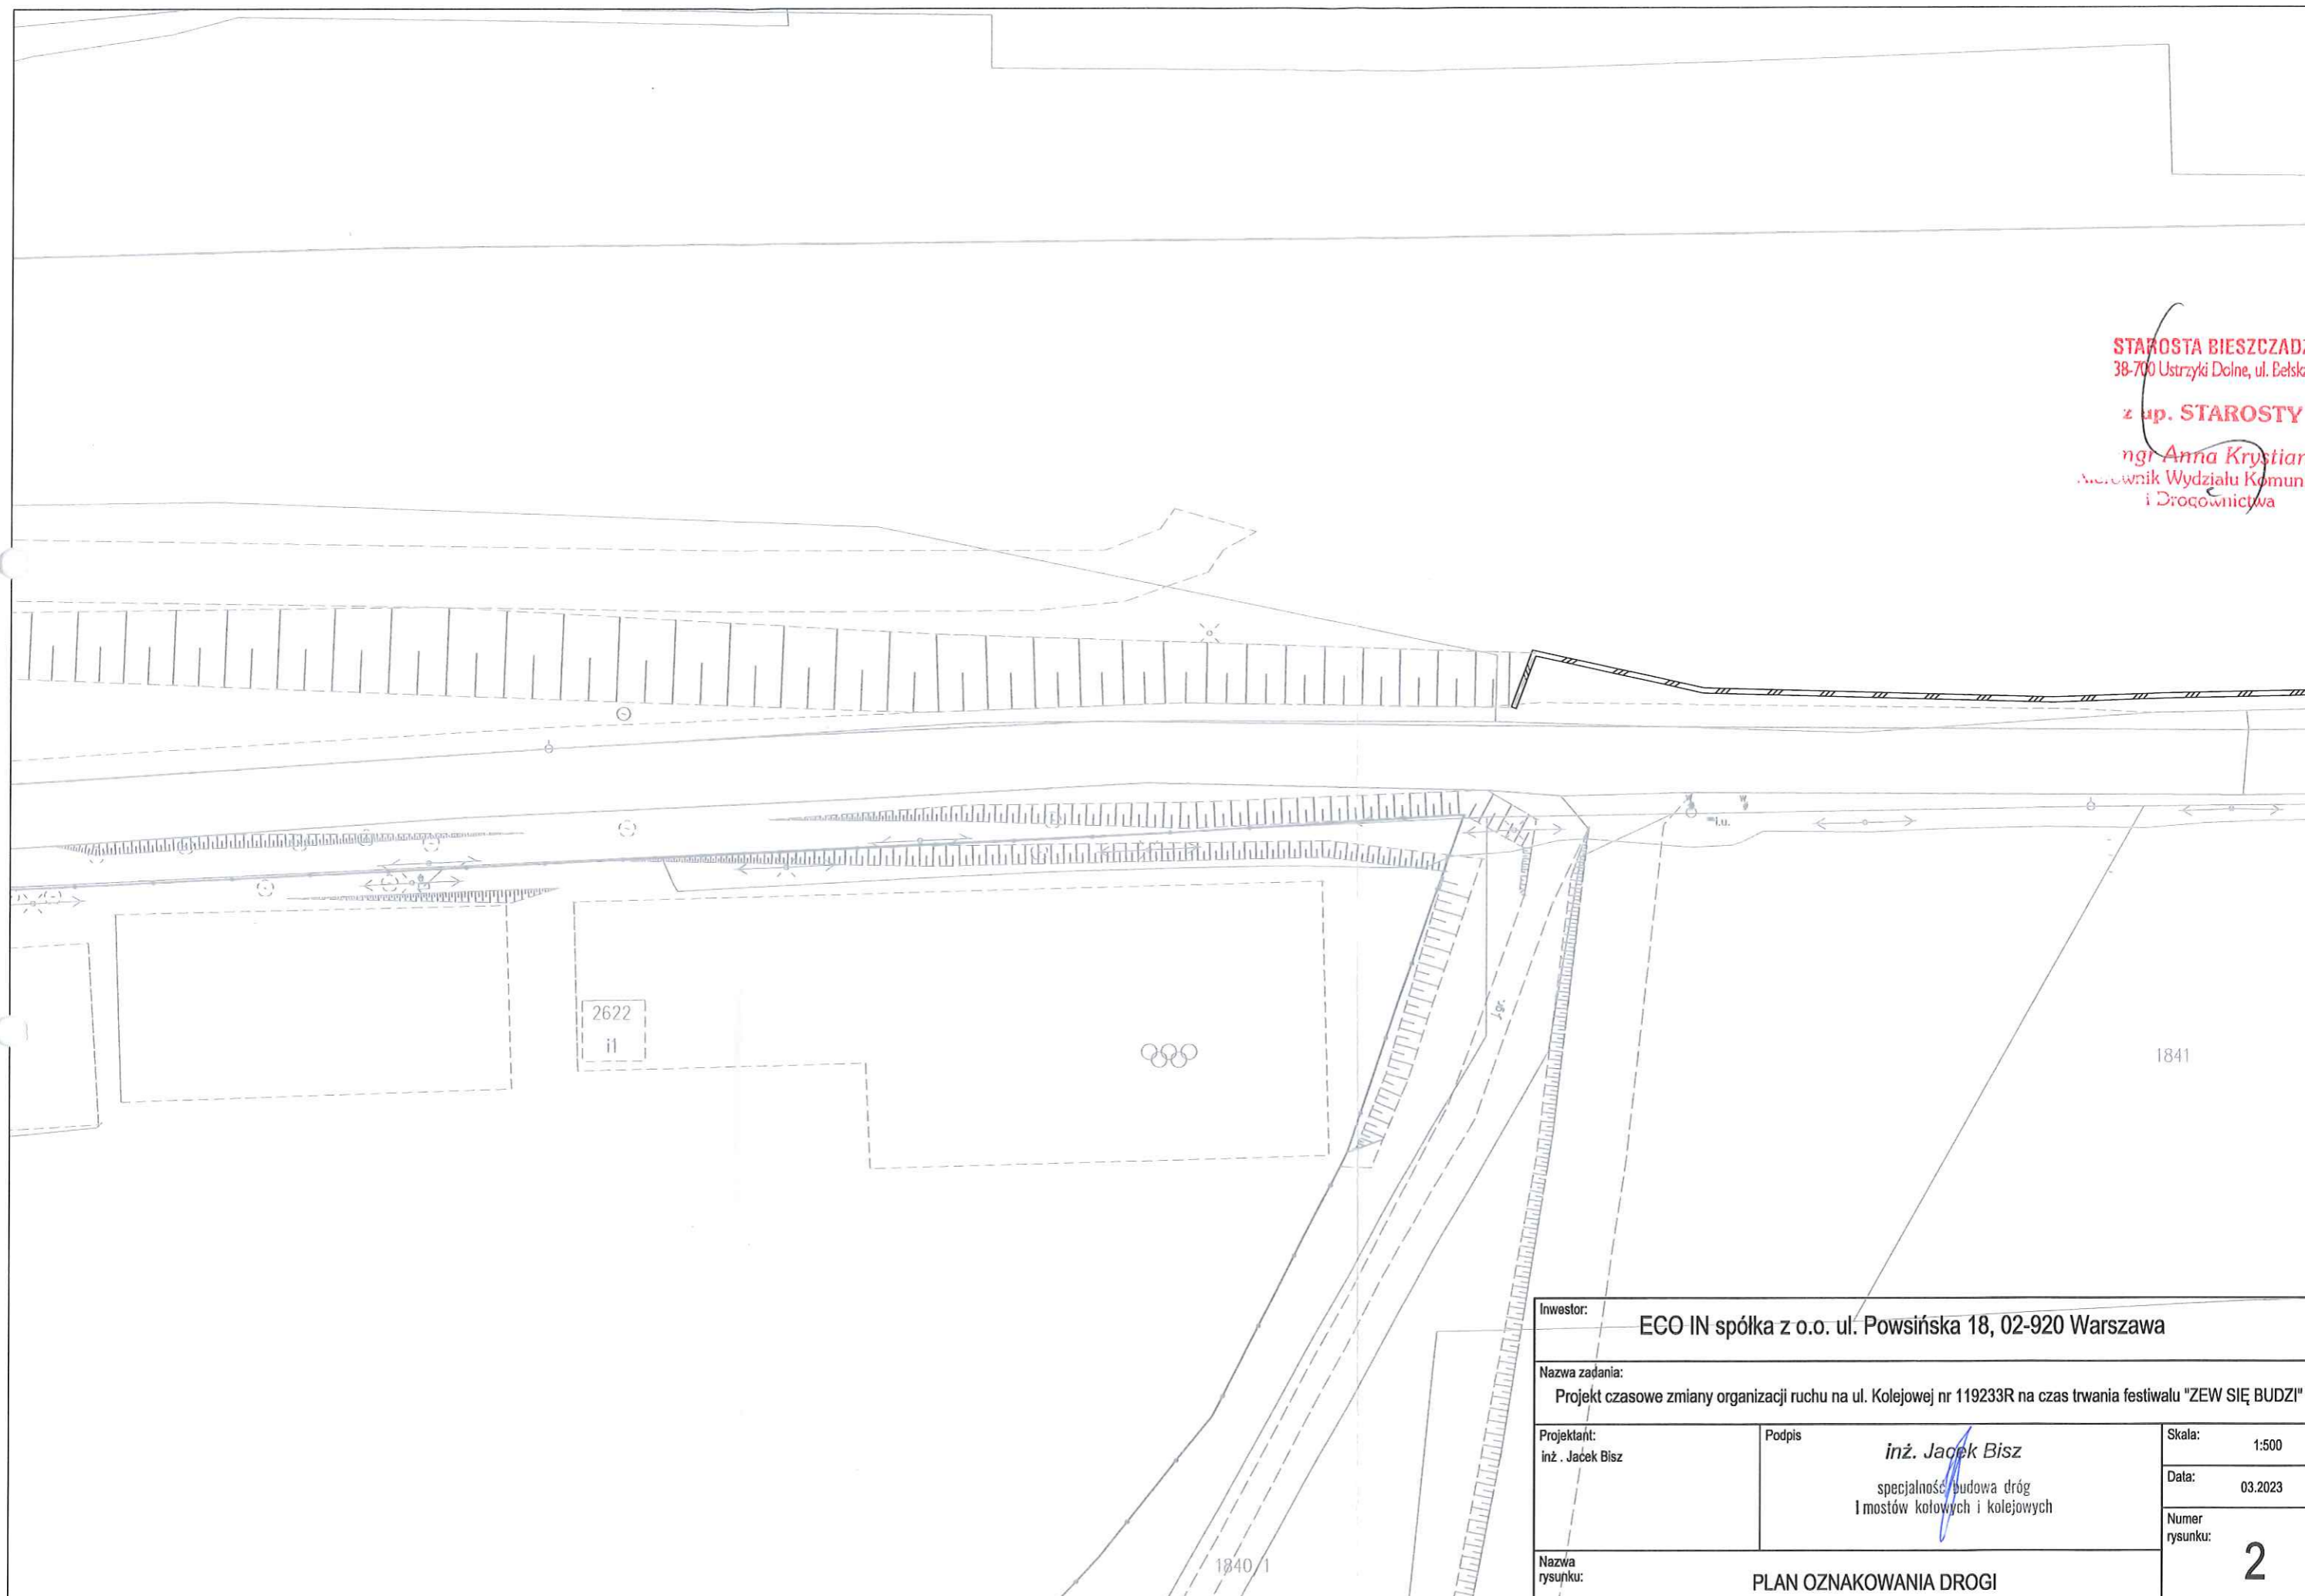

Inwestor:		ECO IN spółka z o.o. ul. Powsińska 18, 02-920 Warszawa	
Nazwa zadania:			
Projekt czasowe zmiany organizacji ruchu na ul. Kolejowej nr 119233R na czas trwania festiwalu "ZEW SIĘ BUDZI"			
Projektant:	Podpis	Skala:	1:500
inż. Jacek Bisz	<i>inż. Jacek Bisz</i>	Data:	03.2023
	specjalność: budowa dróg i mostów kołowych i kolejowych	Numer rysunku:	2
Nazwa rysunku:	PLAN OZNAKOWANIA DROGI		

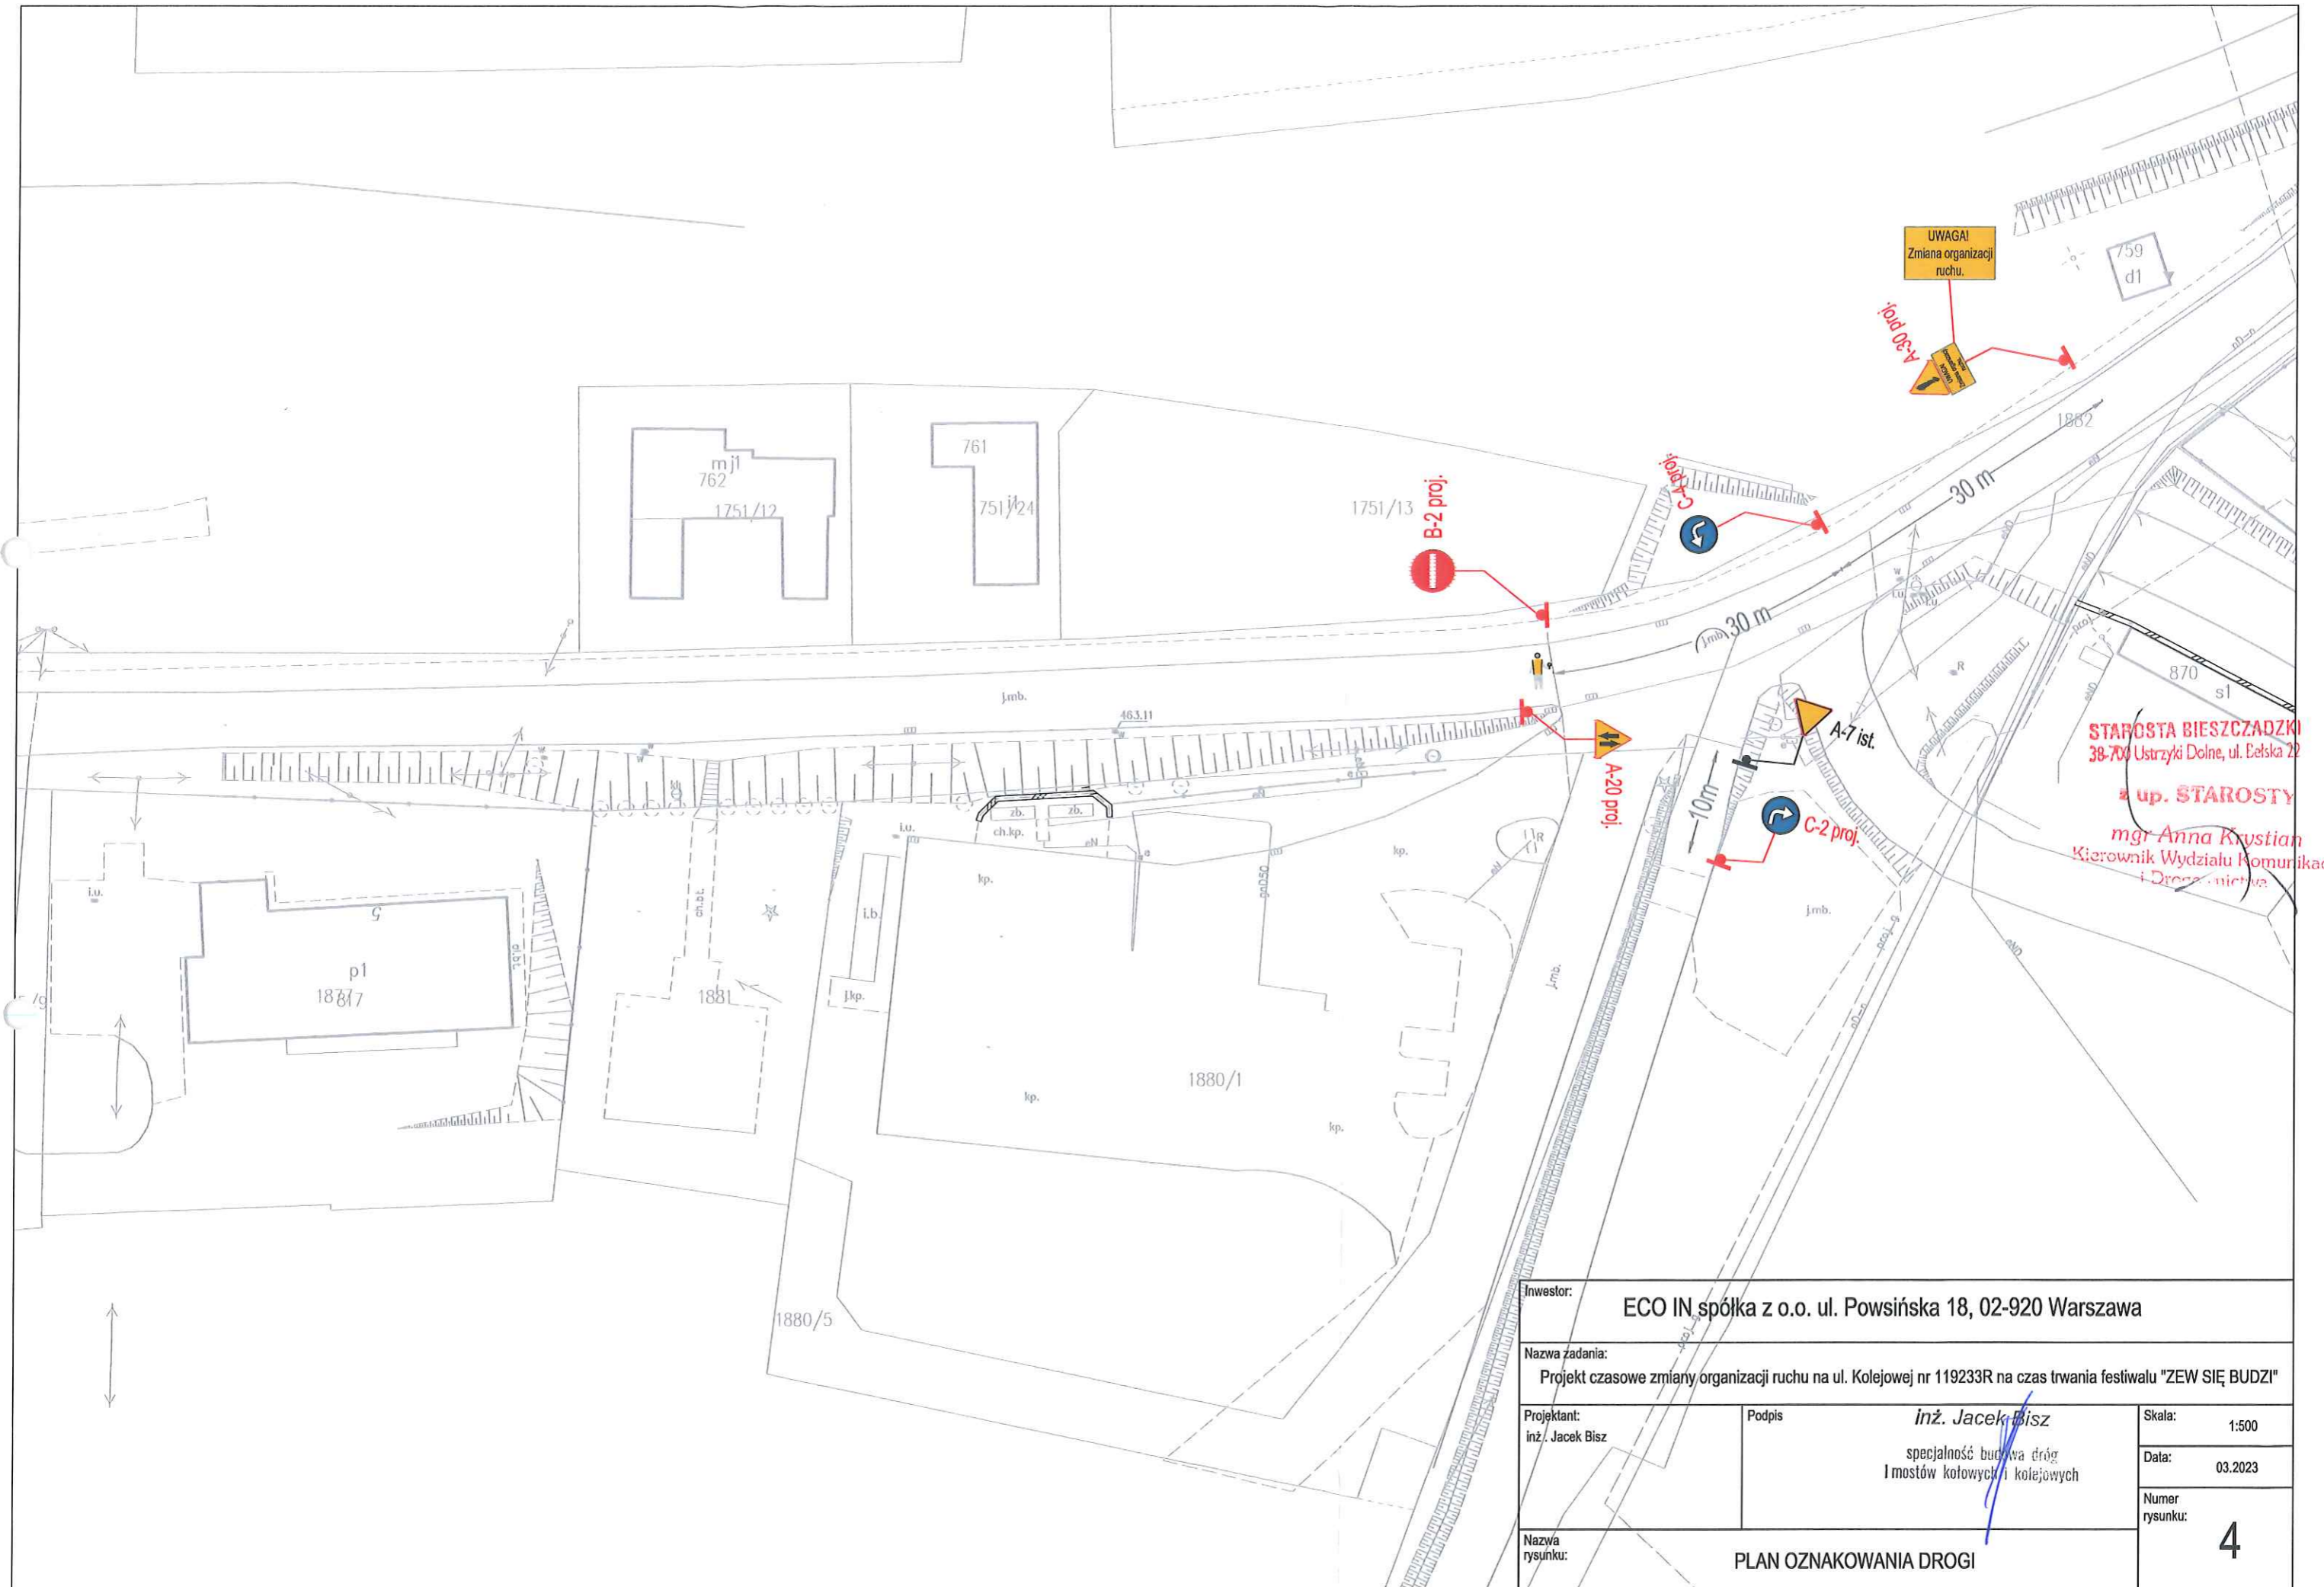

UWAGA!
Zmiana organizacji
ruchu.

STAROSTA BIESZCZADZKI
38-700 Ustrzyki Dolne, ul. Bełska 22
i up. STAROSTY
mgr Anna Krystian
Kierownik Wydziału Komunikacji
i Drogi Miejskiej

Inwestor:		ECO IN spółka z o.o. ul. Powsińska 18, 02-920 Warszawa	
Nazwa zadania:			
Projekt czasowe zmiany organizacji ruchu na ul. Kolejowej nr 119233R na czas trwania festiwalu "ZEŹ SIĘ BUDZI"			
Projektant:	Podpis	inż. Jacek Bisz	Skala:
inż. Jacek Bisz		specjalność budowa dróg i mostów kołowych i kolejowych	1:500
Nazwa rysunku:			Data:
PLAN OZNAKOWANIA DROGI			03.2023
			Numer rysunku:
			4

